


IV
БДЖ-автор комплекс

Изменение на ПУП за обхвата на УПИ II-АПК в кв.90
по плана на гр.Твърдица, Община Твърдица
(бивш стопански двор)

ПЛАН ЗА ЗАСТРОЯВАНЕ

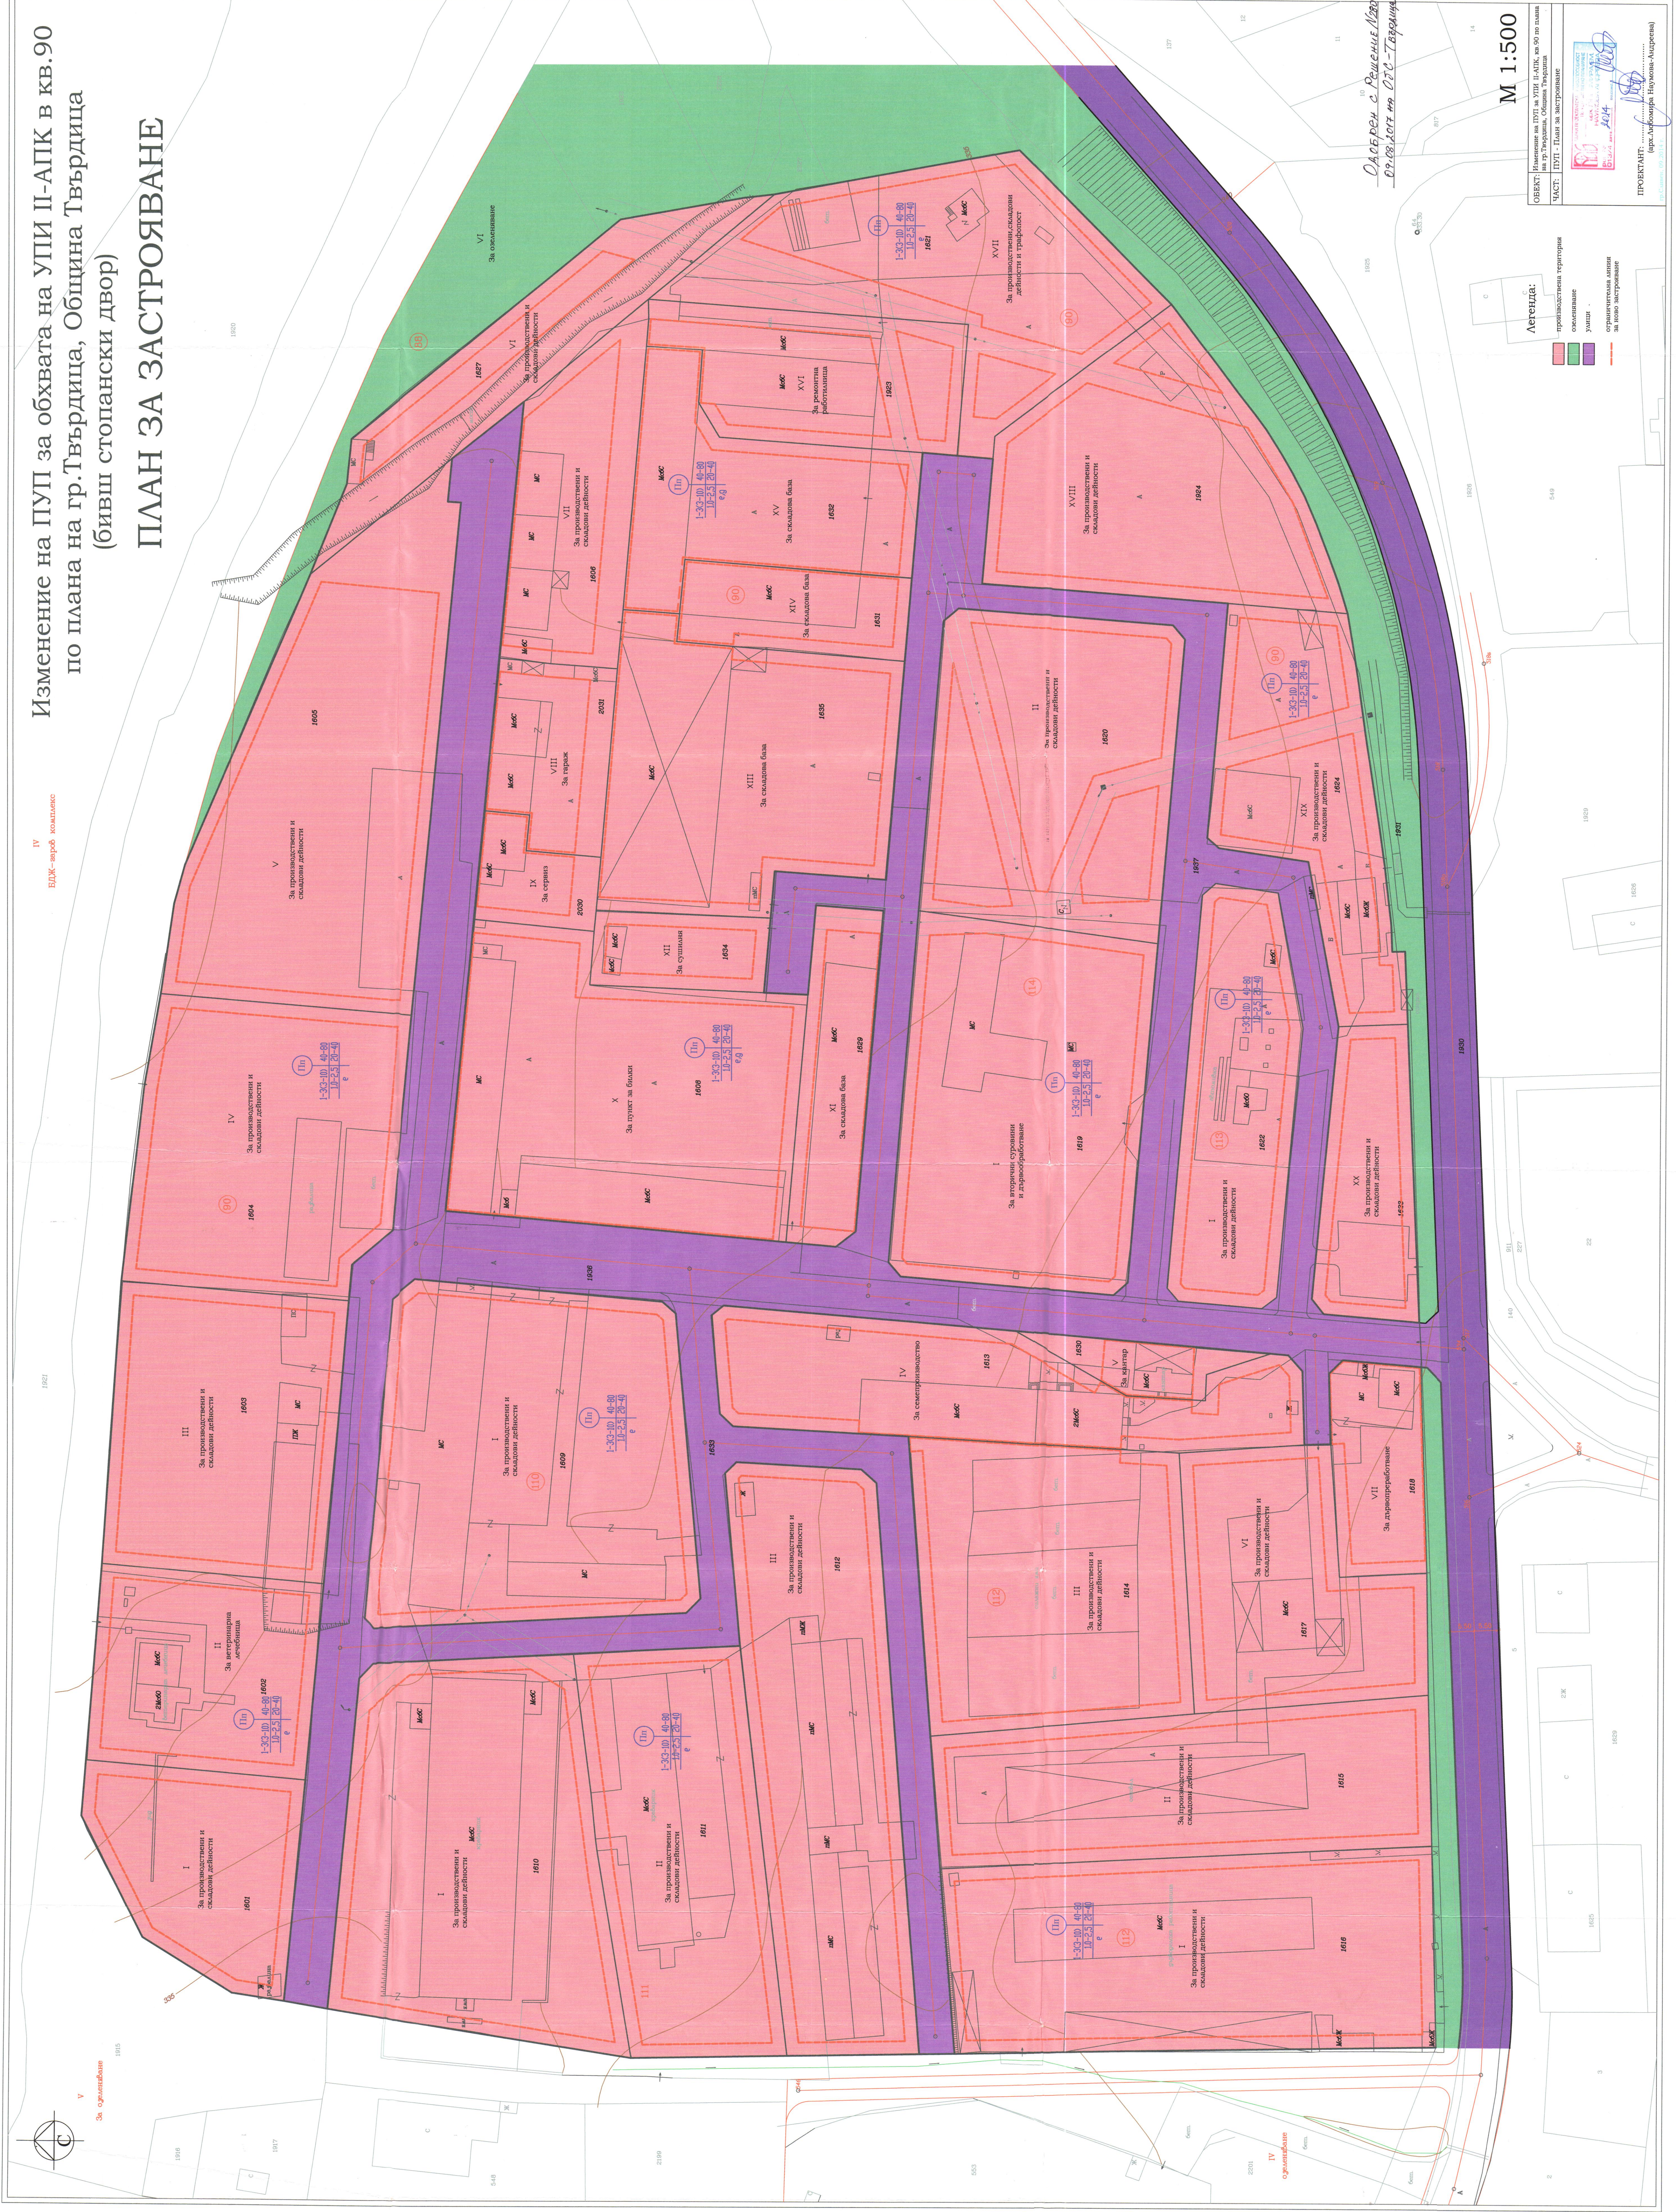

Легенда:

- производствена територия
- оградиване
- улицы
- сградни територии
- за ново застрояване

М 1:500

ОБЕКТ: Изменение на ПУП за УПИ II-АПК, кв.90 по плана на гр.Твърдица, Община Твърдица

ТАССТ: ПУП - План за застрояване

ПРОЕКТАНТ: (гр.Автоматизация, Твърдица)

Одобрено с Решение №202
07.09.2017 г. № 1776 - Твърдица