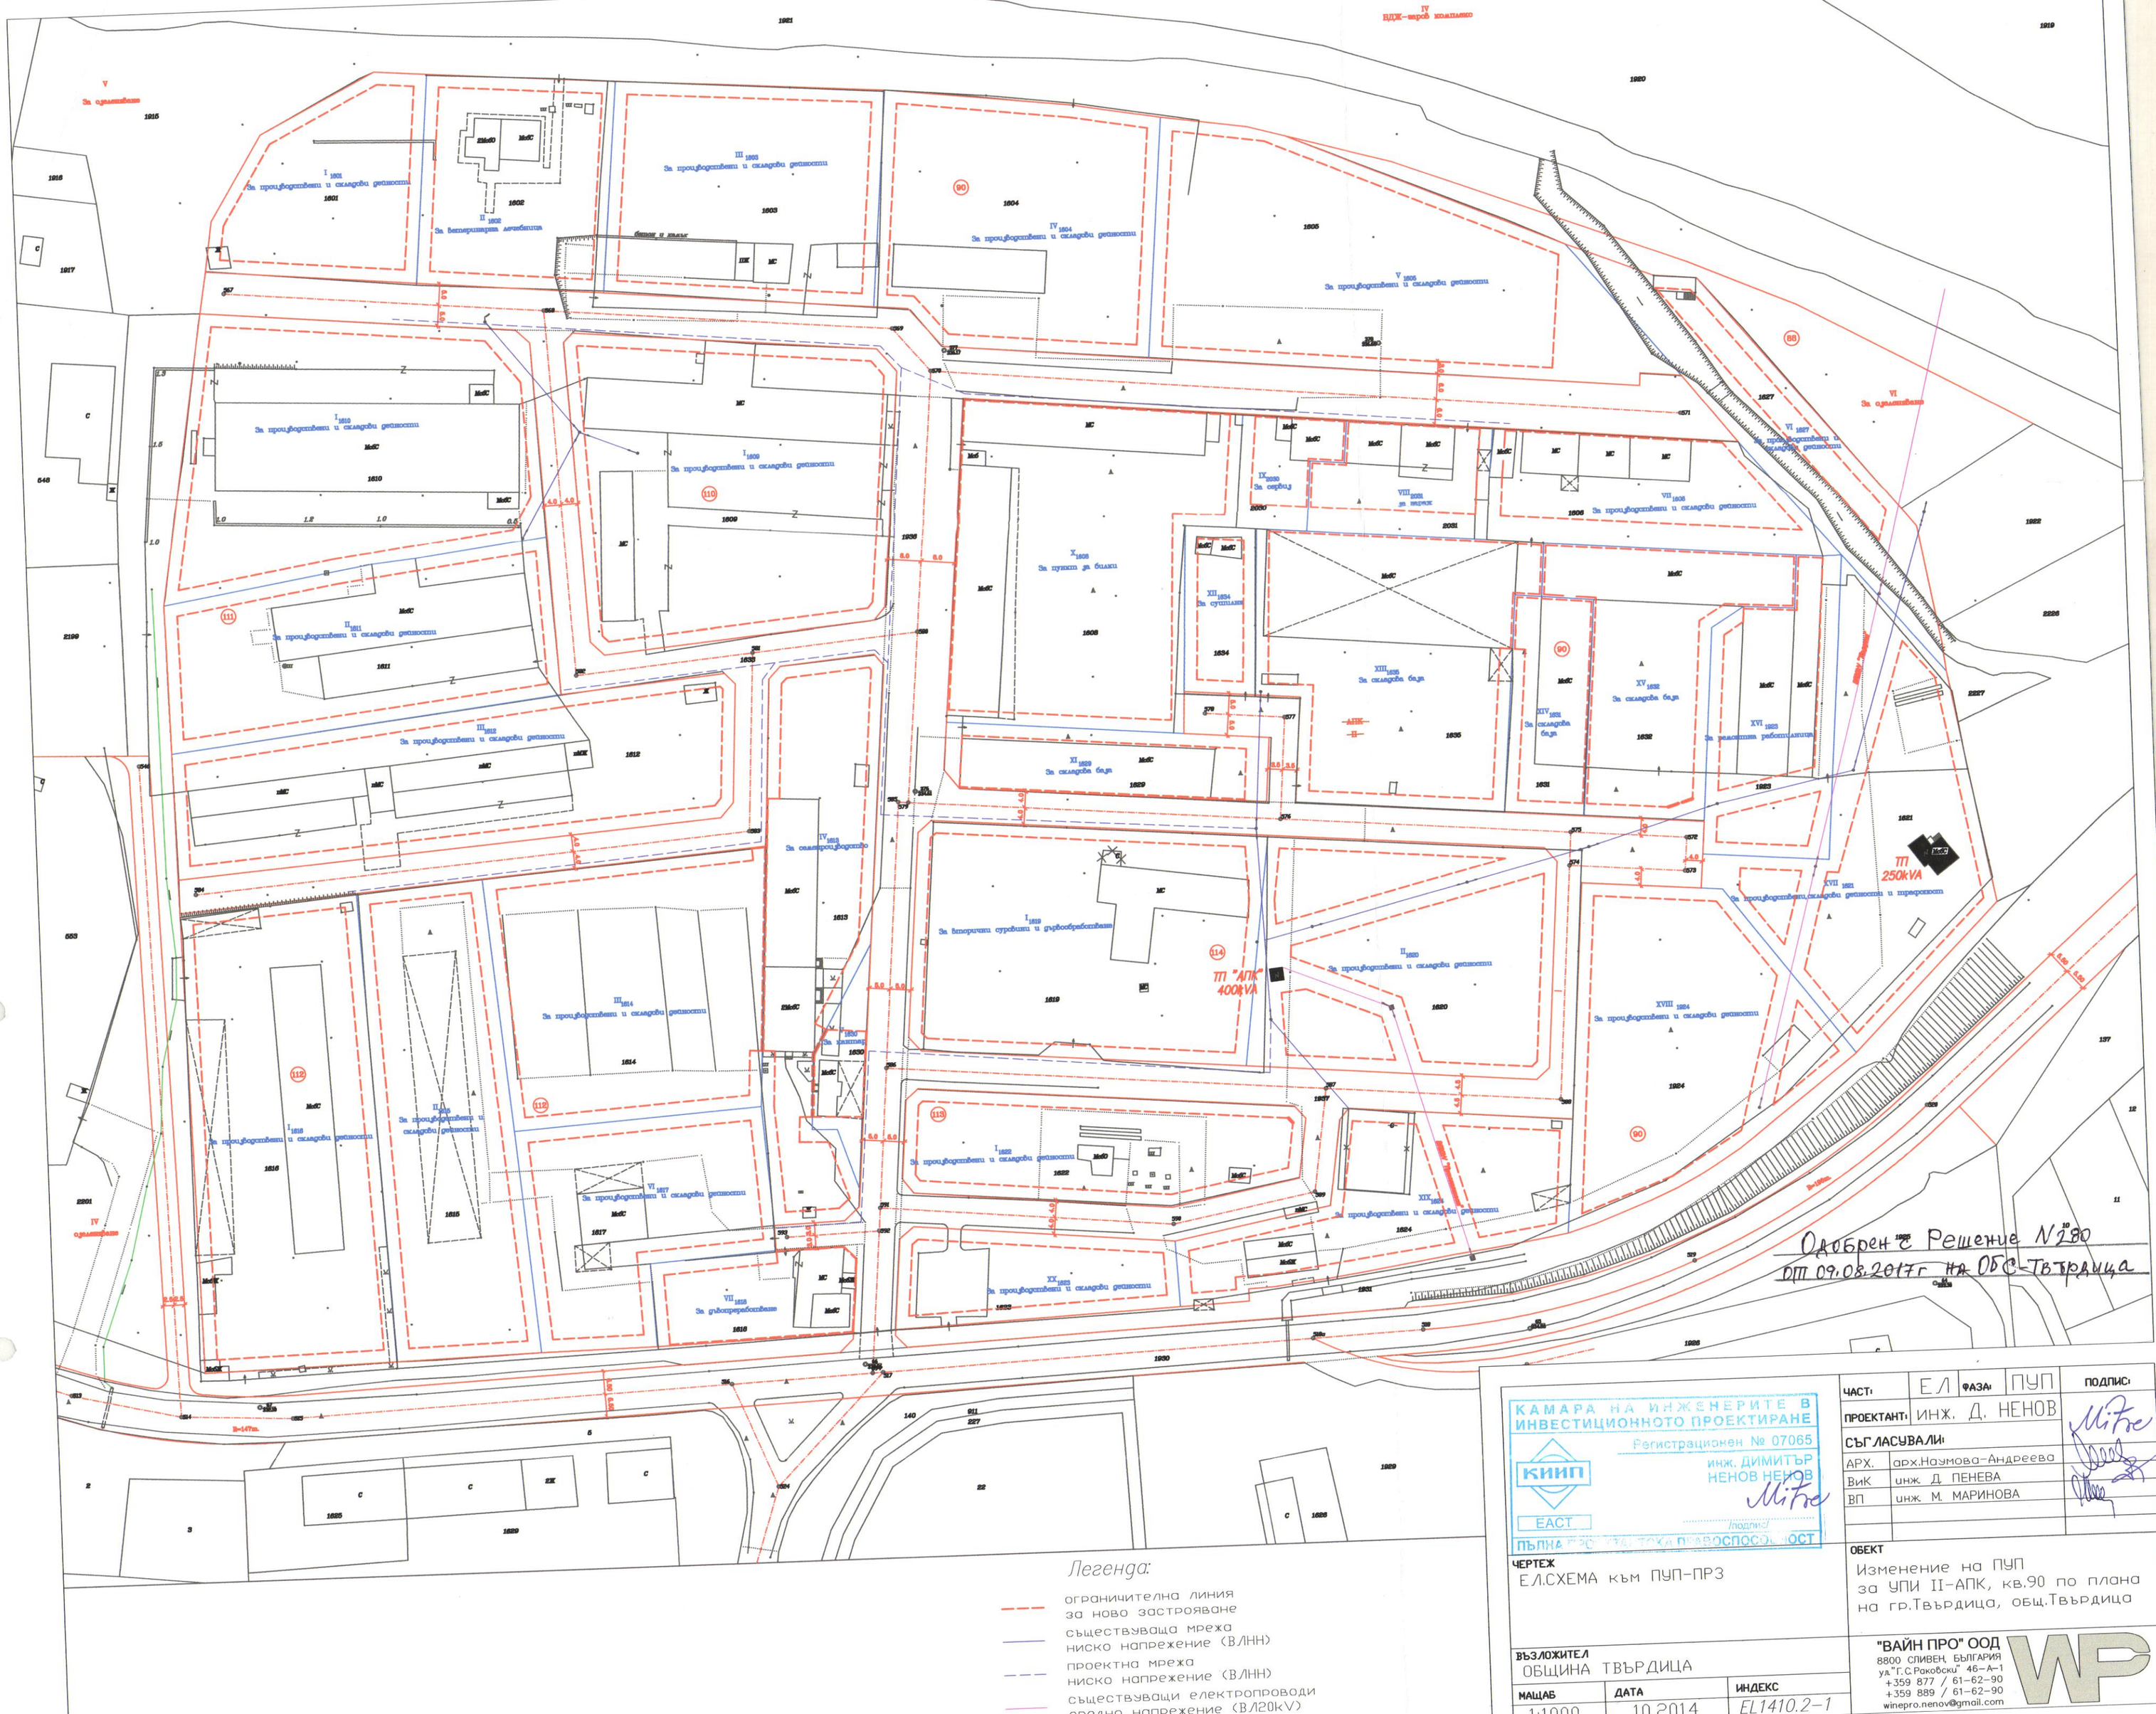

Легенда:

- ограничителна линия за ново застрояване
- съществуваща мреза ниско напрежение (ВЛНН)
- проектна мреза ниско напрежение (ВЛНН)
- съществуващи електропроводи средно напрежение (ВЛ20kV)

КАМАРА НА ИНЖЕНЕРИТЕ В ИНВЕСТИЦИОННОТО ПРОЕКТИРАНЕ
Регистрационен № 07065
КИИП
инж. ДИМИТЪР НЕНОВ НЕНОВ
ЕАСТ
/подпис/
ПЪЛНА ПРОЕКТАНТСКА ПРАВОСПОСОБНОСТ

ЧАСТ:	ЕЛ	ФАЗА:	ПУП
ПРОЕКТАНТ:	инж. Д. НЕНОВ		
СЪГЛАСУВАЛИ:			
АРХ.	арх.Наумова-Андреева		
ВиК	инж. Д. ПЕНЕВА		
ВП	инж. М. МАРИНОВА		

ЧЕРТЕЖ
ЕЛ.СХЕМА към ПУП-ПРЗ

ОБЕКТ
Изменение на ПУП за УПИ II-АПК, кв.90 по плана на гр.Твърдица, общ.Твърдица

ВЪЗЛОЖИТЕЛ
ОБЩИНА ТВЪРДИЦА

МАЩАБ	ДАТА	ИНДЕКС
1:1000	10.2014	EL1410.2-1

"ВАЙН ПРО" ООД
8800 СЛИВЕН, БЪЛГАРИЯ
ул."Г.С.Раковски" 46-А-1
+359 877 / 61-62-90
+359 889 / 61-62-90
winepro.nenov@gmail.com